


Typ 2

Wohnung: 5,6,16,17,28,29

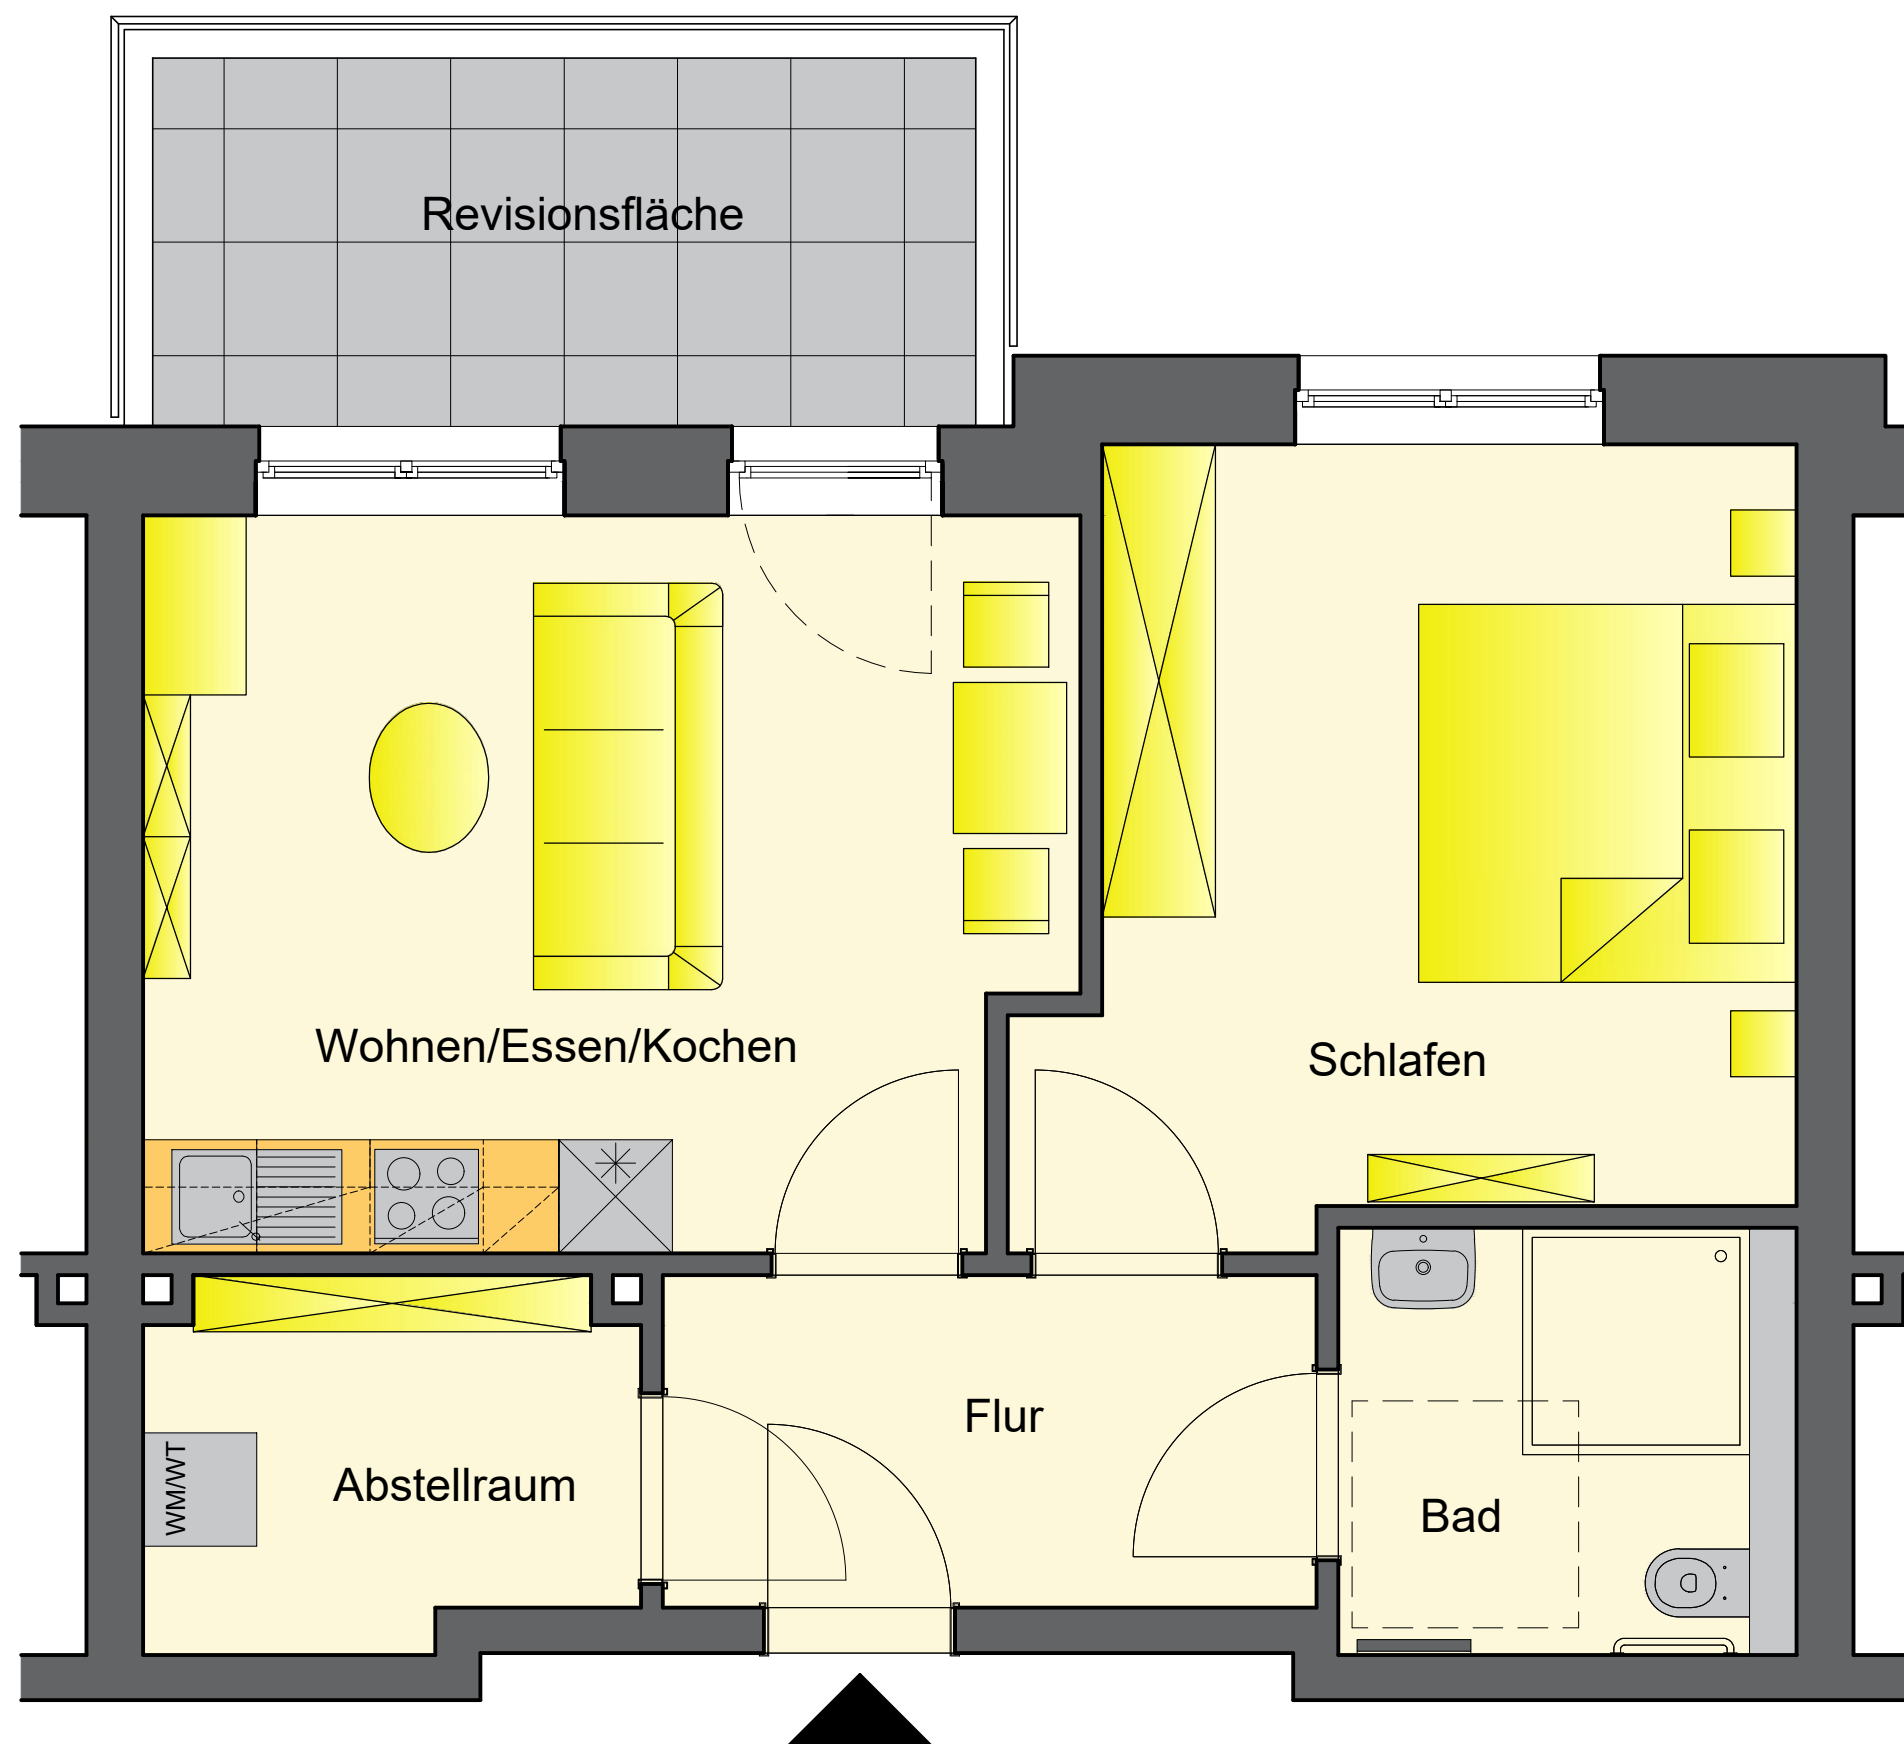

Wohnung Typ 2

| | |
|---------------------|--------------|
| Wohnen/Essen/Kochen | 18,68 qm |
| Schlafen | 15,72 qm |
| Flur | 6,09 qm |
| Bad | 4,92 qm |
| Abstellraum | 4,88 qm |
| Wohnfläche | 50,29 qm |
| Revisionsfläche 1/2 | 4,24 qm |
| Gesamt | ca. 54,53 qm |

Residenz
Kreyenstraße