


Typ 4

Wohnung: 3,14,26,38

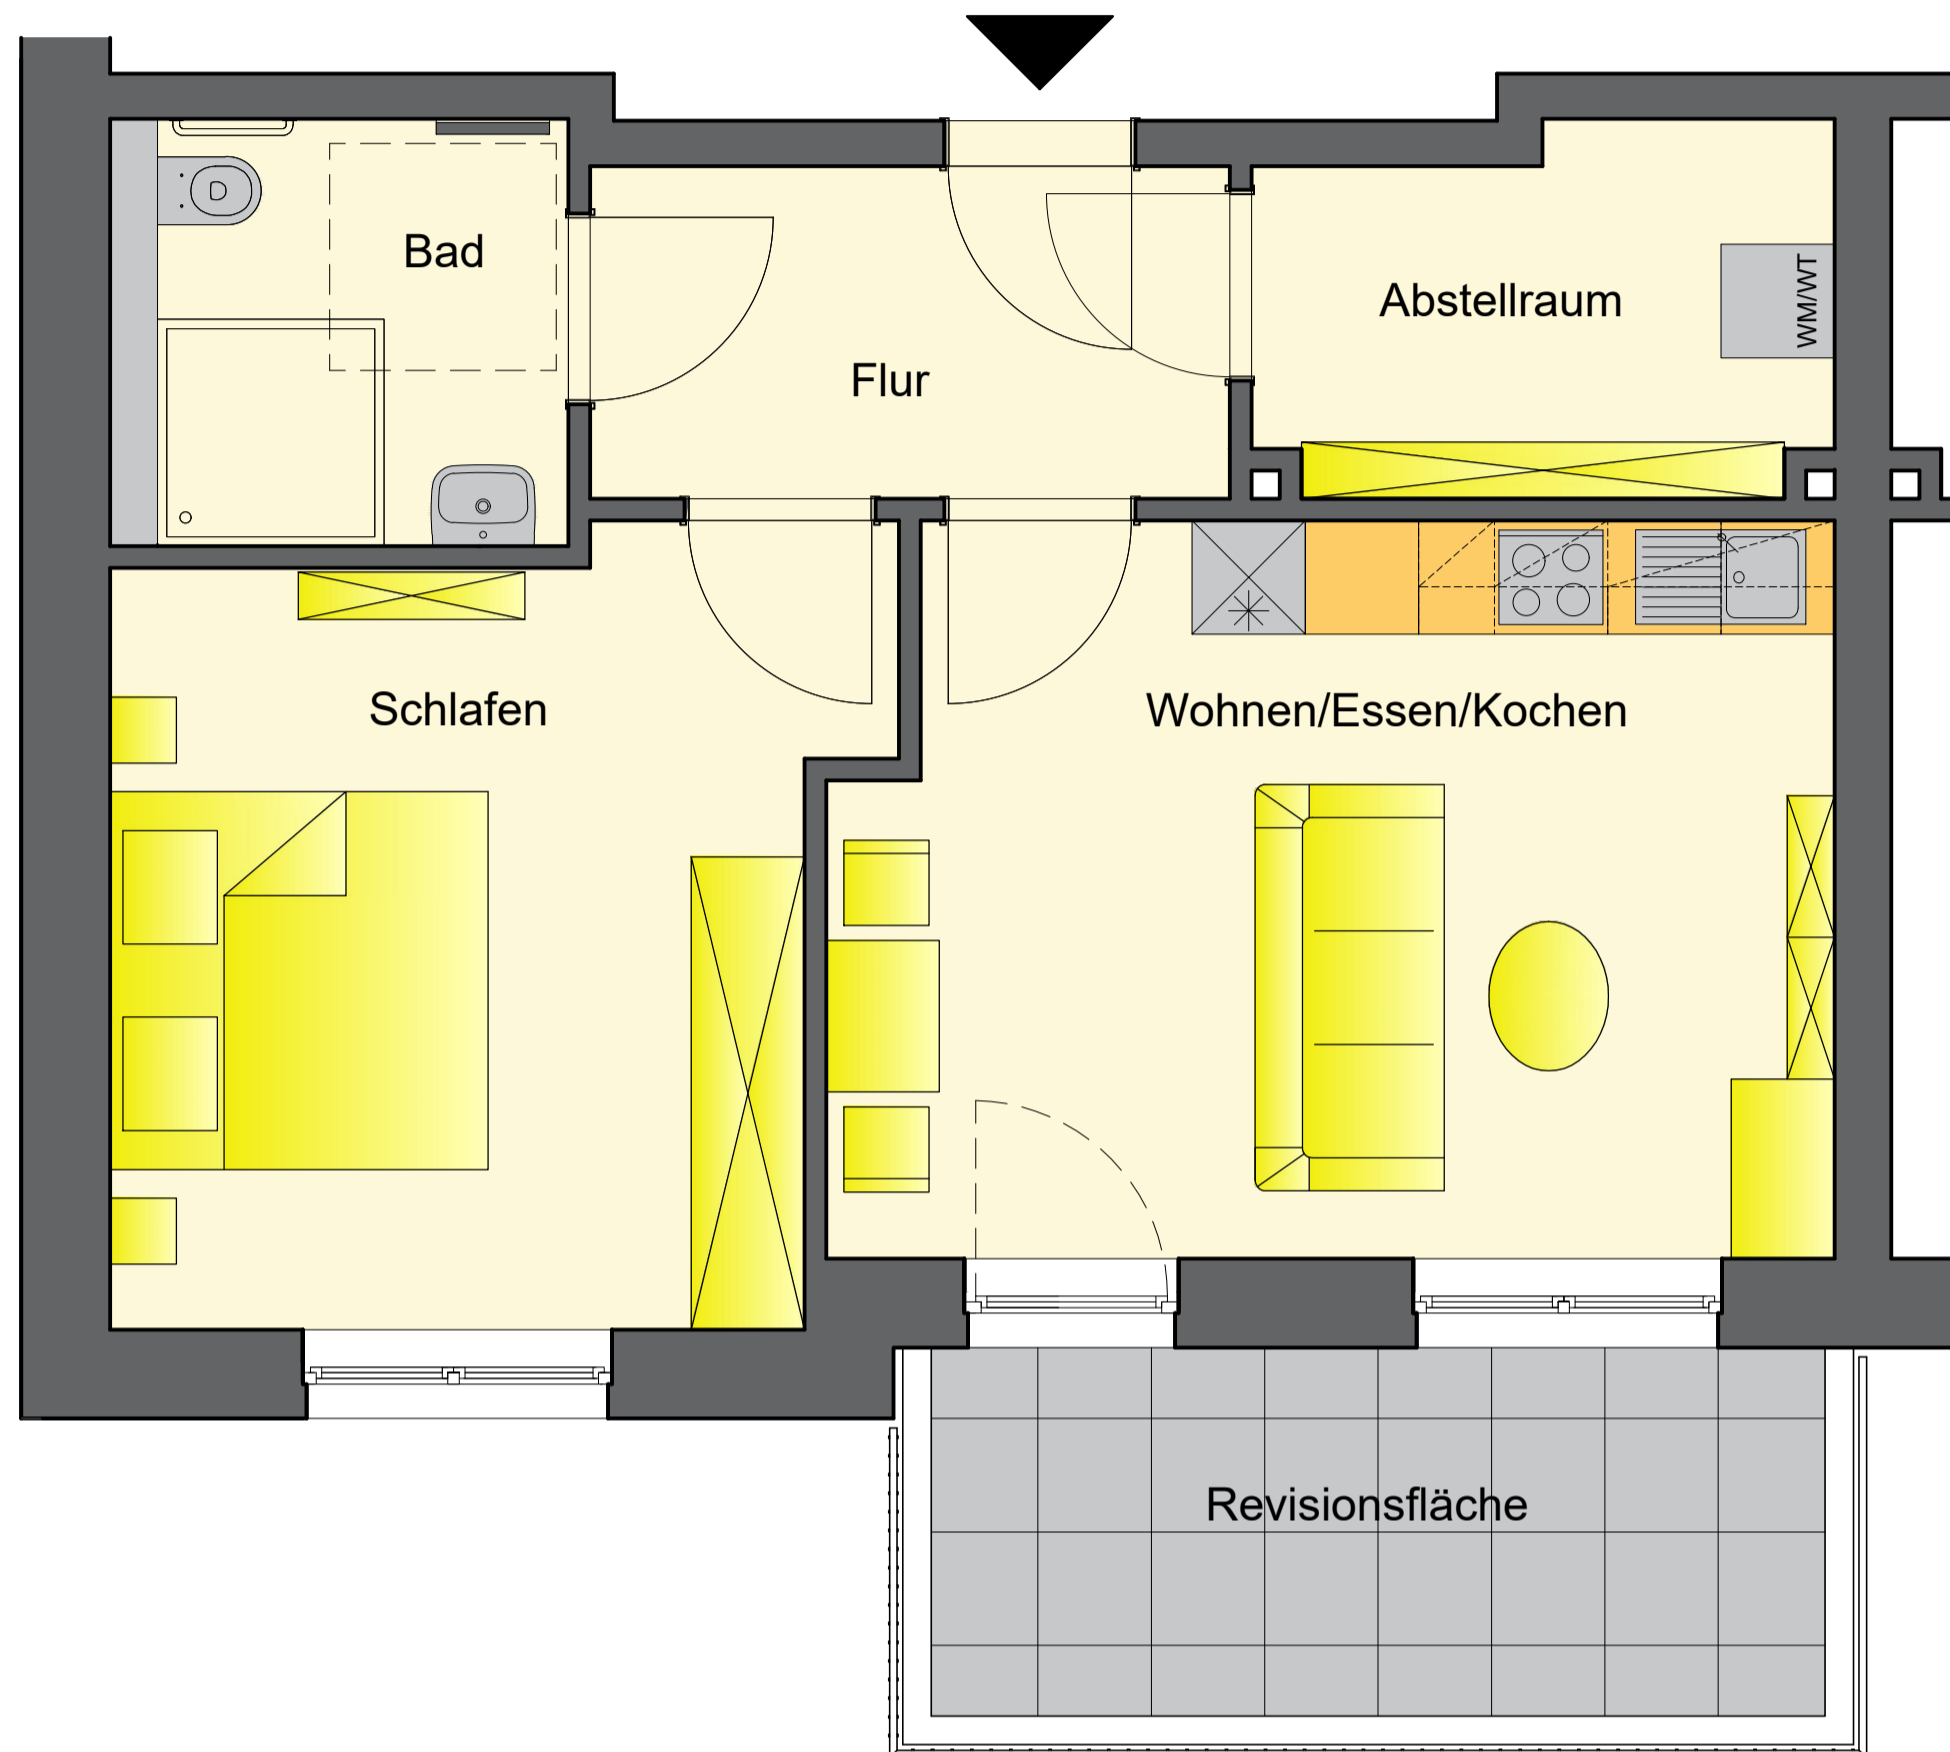

Wohnung Typ 4

Wohnen/Essen/Kochen	20,15 qm
Schlafen	15,72 qm
Flur	5,96 qm
Bad	4,92 qm
Abstellraum	5,68 qm
Wohnfläche	52,43 qm
Revisionsfläche 1/2	4,60 qm
Gesamt	ca. 57,03 qm

Residenz
Kreyenstraße