


# Typ 5

Wohnung: 11,23,35,43

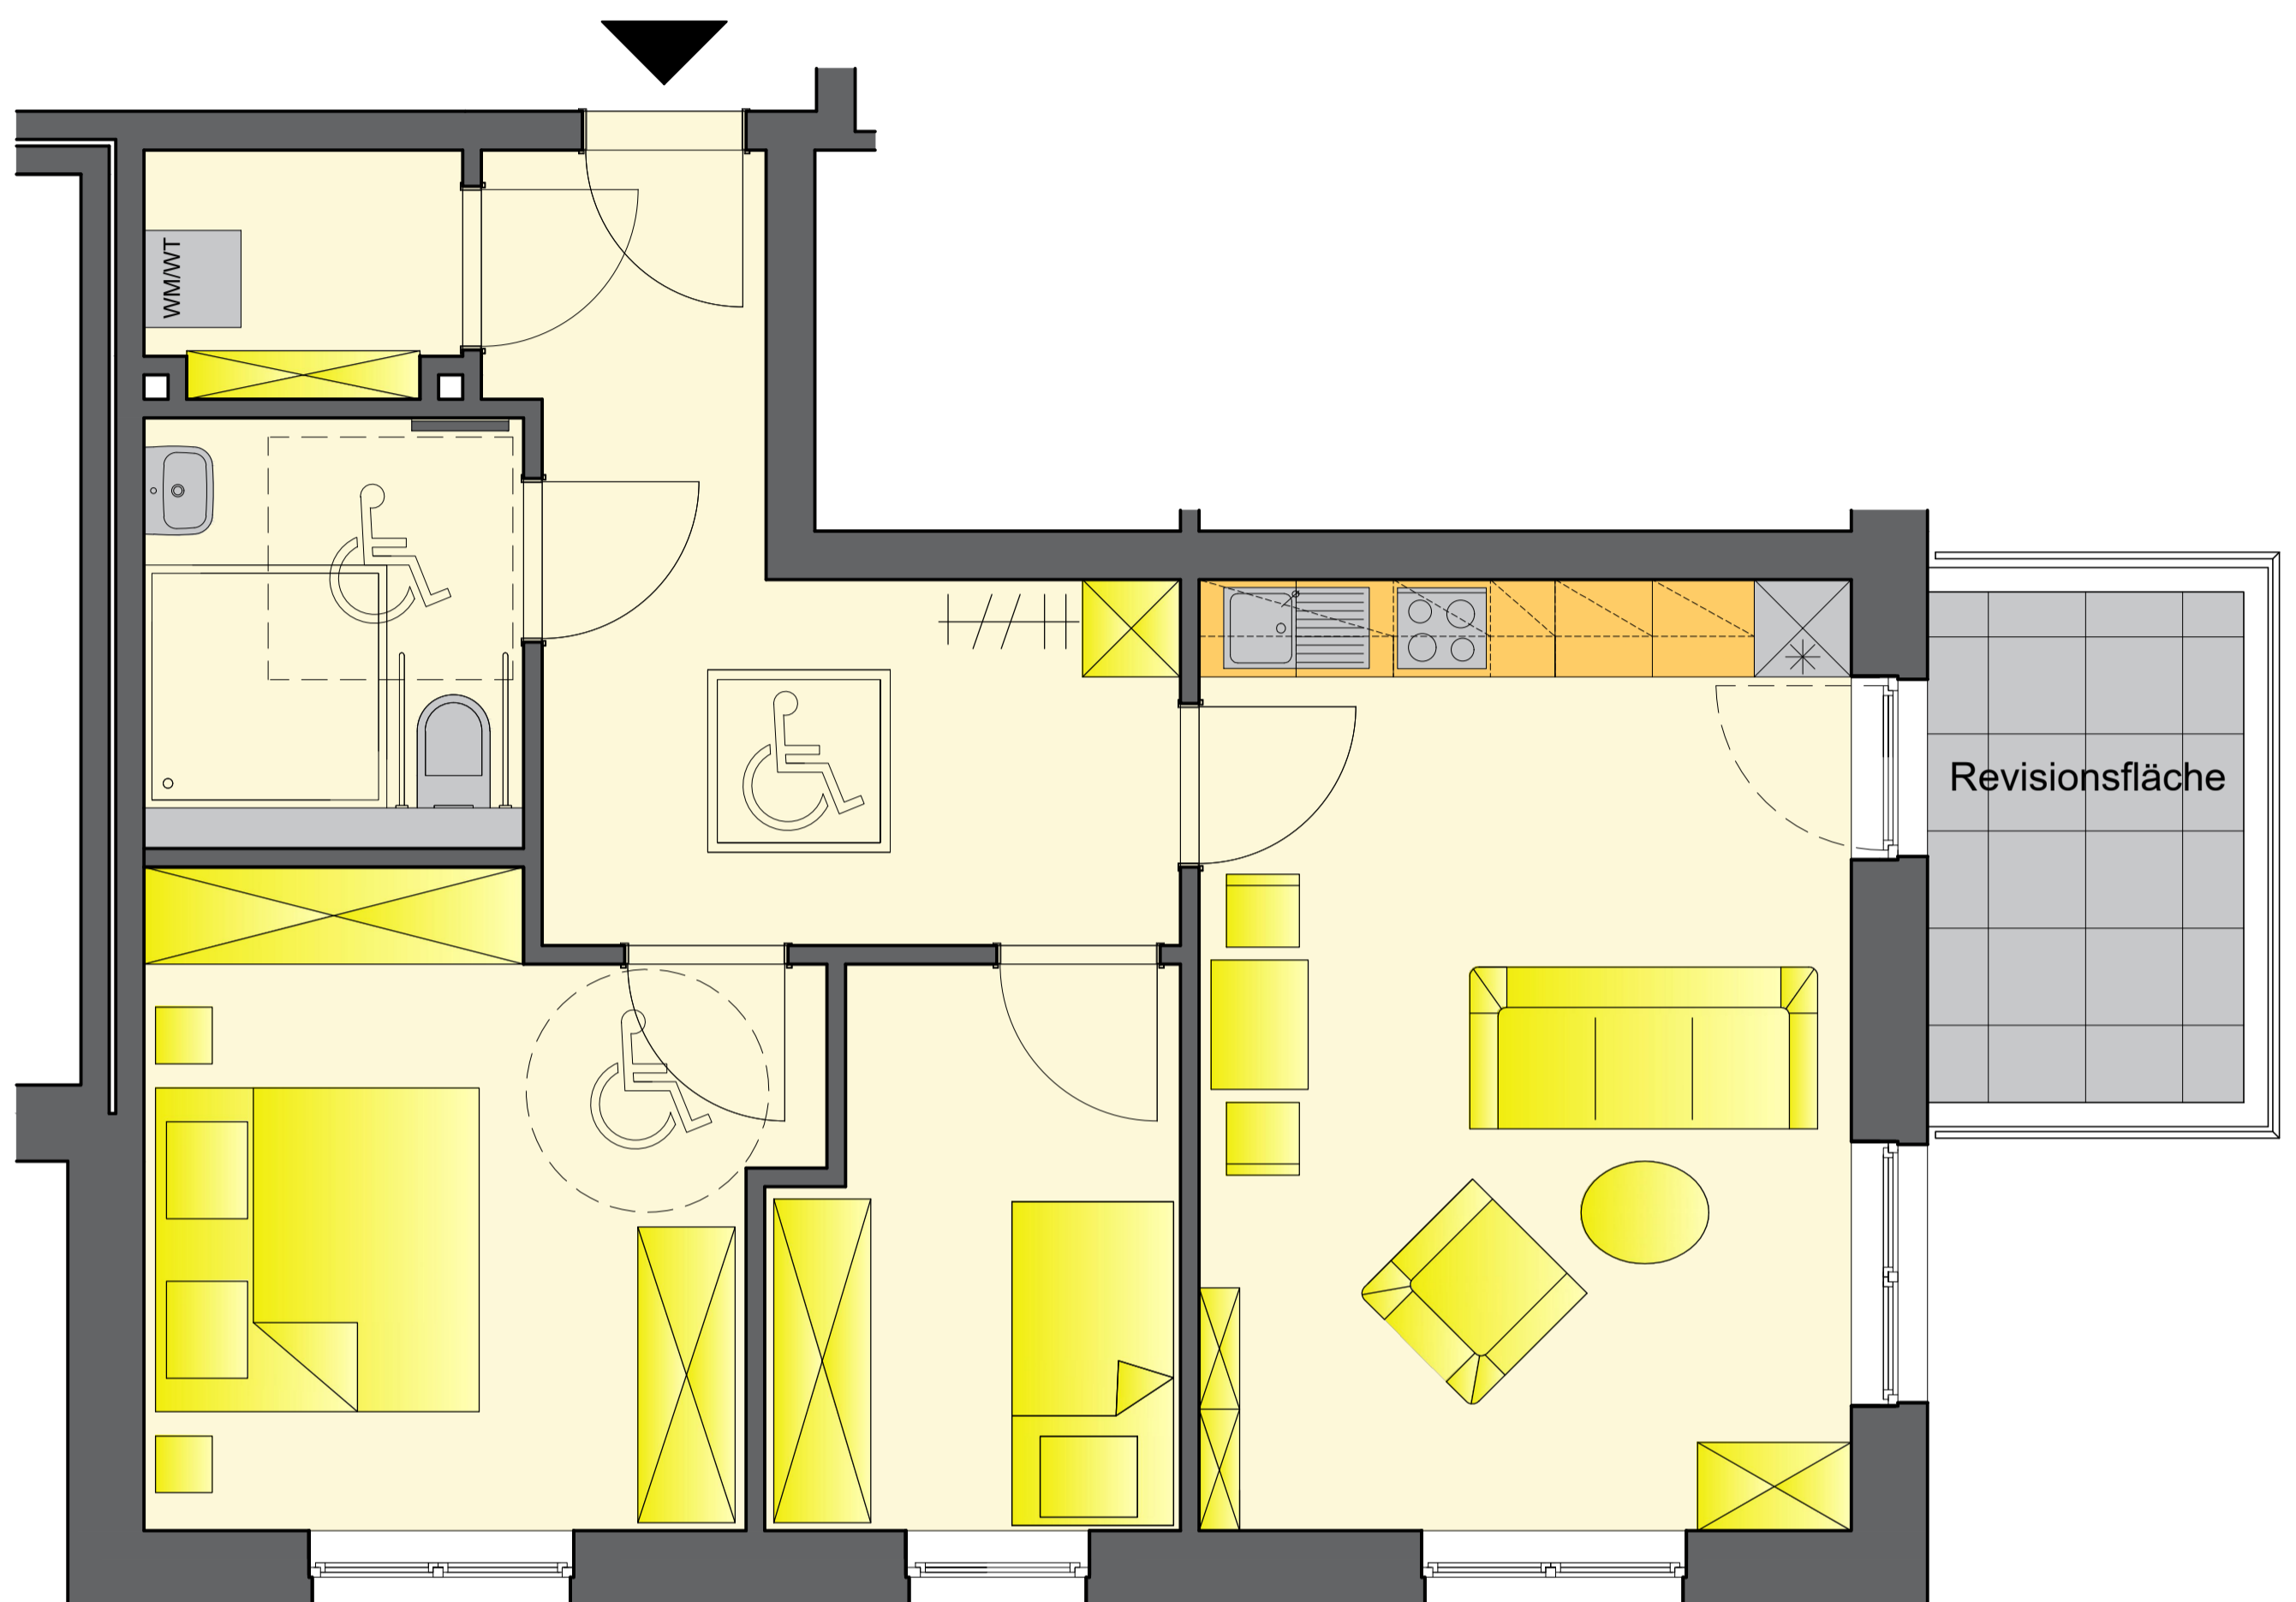

## Wohnung Typ 5

Wohnen/Essen/Kochen	23,68 qm
Schlafen	15,06 qm
Gast	8,31 qm
Flur	13,17 qm
Bad	5,65 qm
Abstellraum	2,89 qm
Wohnfläche	68,76 qm
Revisionsfläche 1/2	3,10 qm
Gesamt	ca. 71,86 qm

*Residenz*  
Kreyenstraße