


Typ 7

Wohnung: 8,10,20,22,32,34,40,42

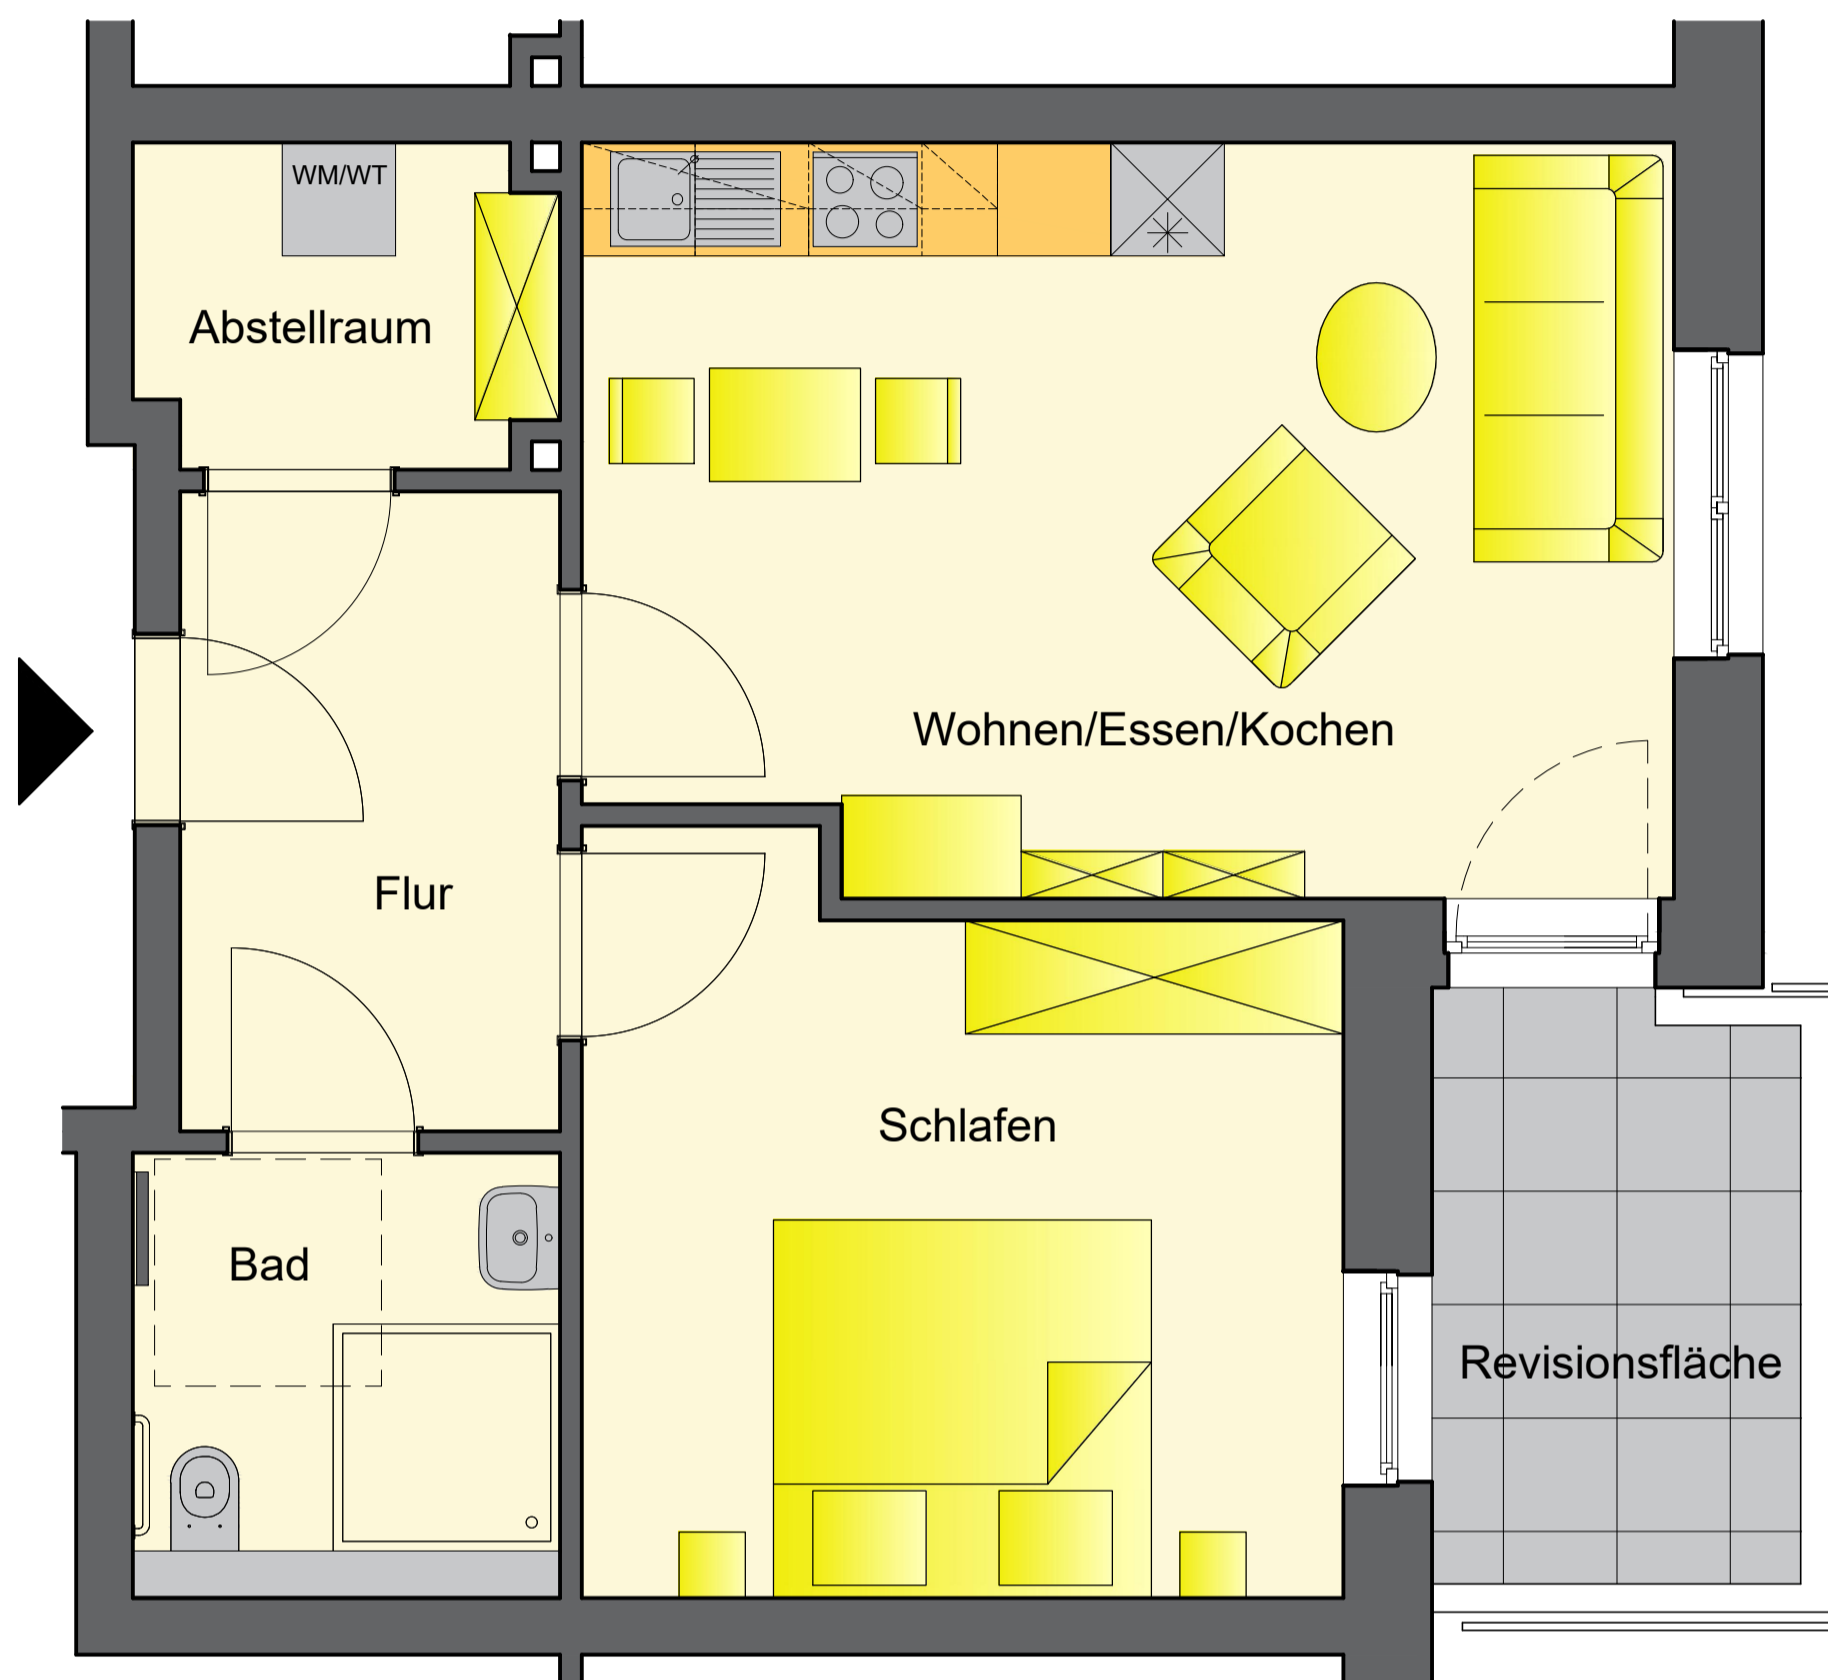

Wohnung Typ 7

Wohnen/Essen/Kochen	22,72 qm
Schlafen	15,08 qm
Flur	6,80 qm
Bad	4,71 qm
Abstellraum	3,72 qm
Wohnfläche	53,03 qm
Revisionsfläche 1/2	3,10 qm
Gesamt	ca. 56,13 qm

Residenz
Kreyenstraße