


Typ 9

Wohnung: 19,31,39

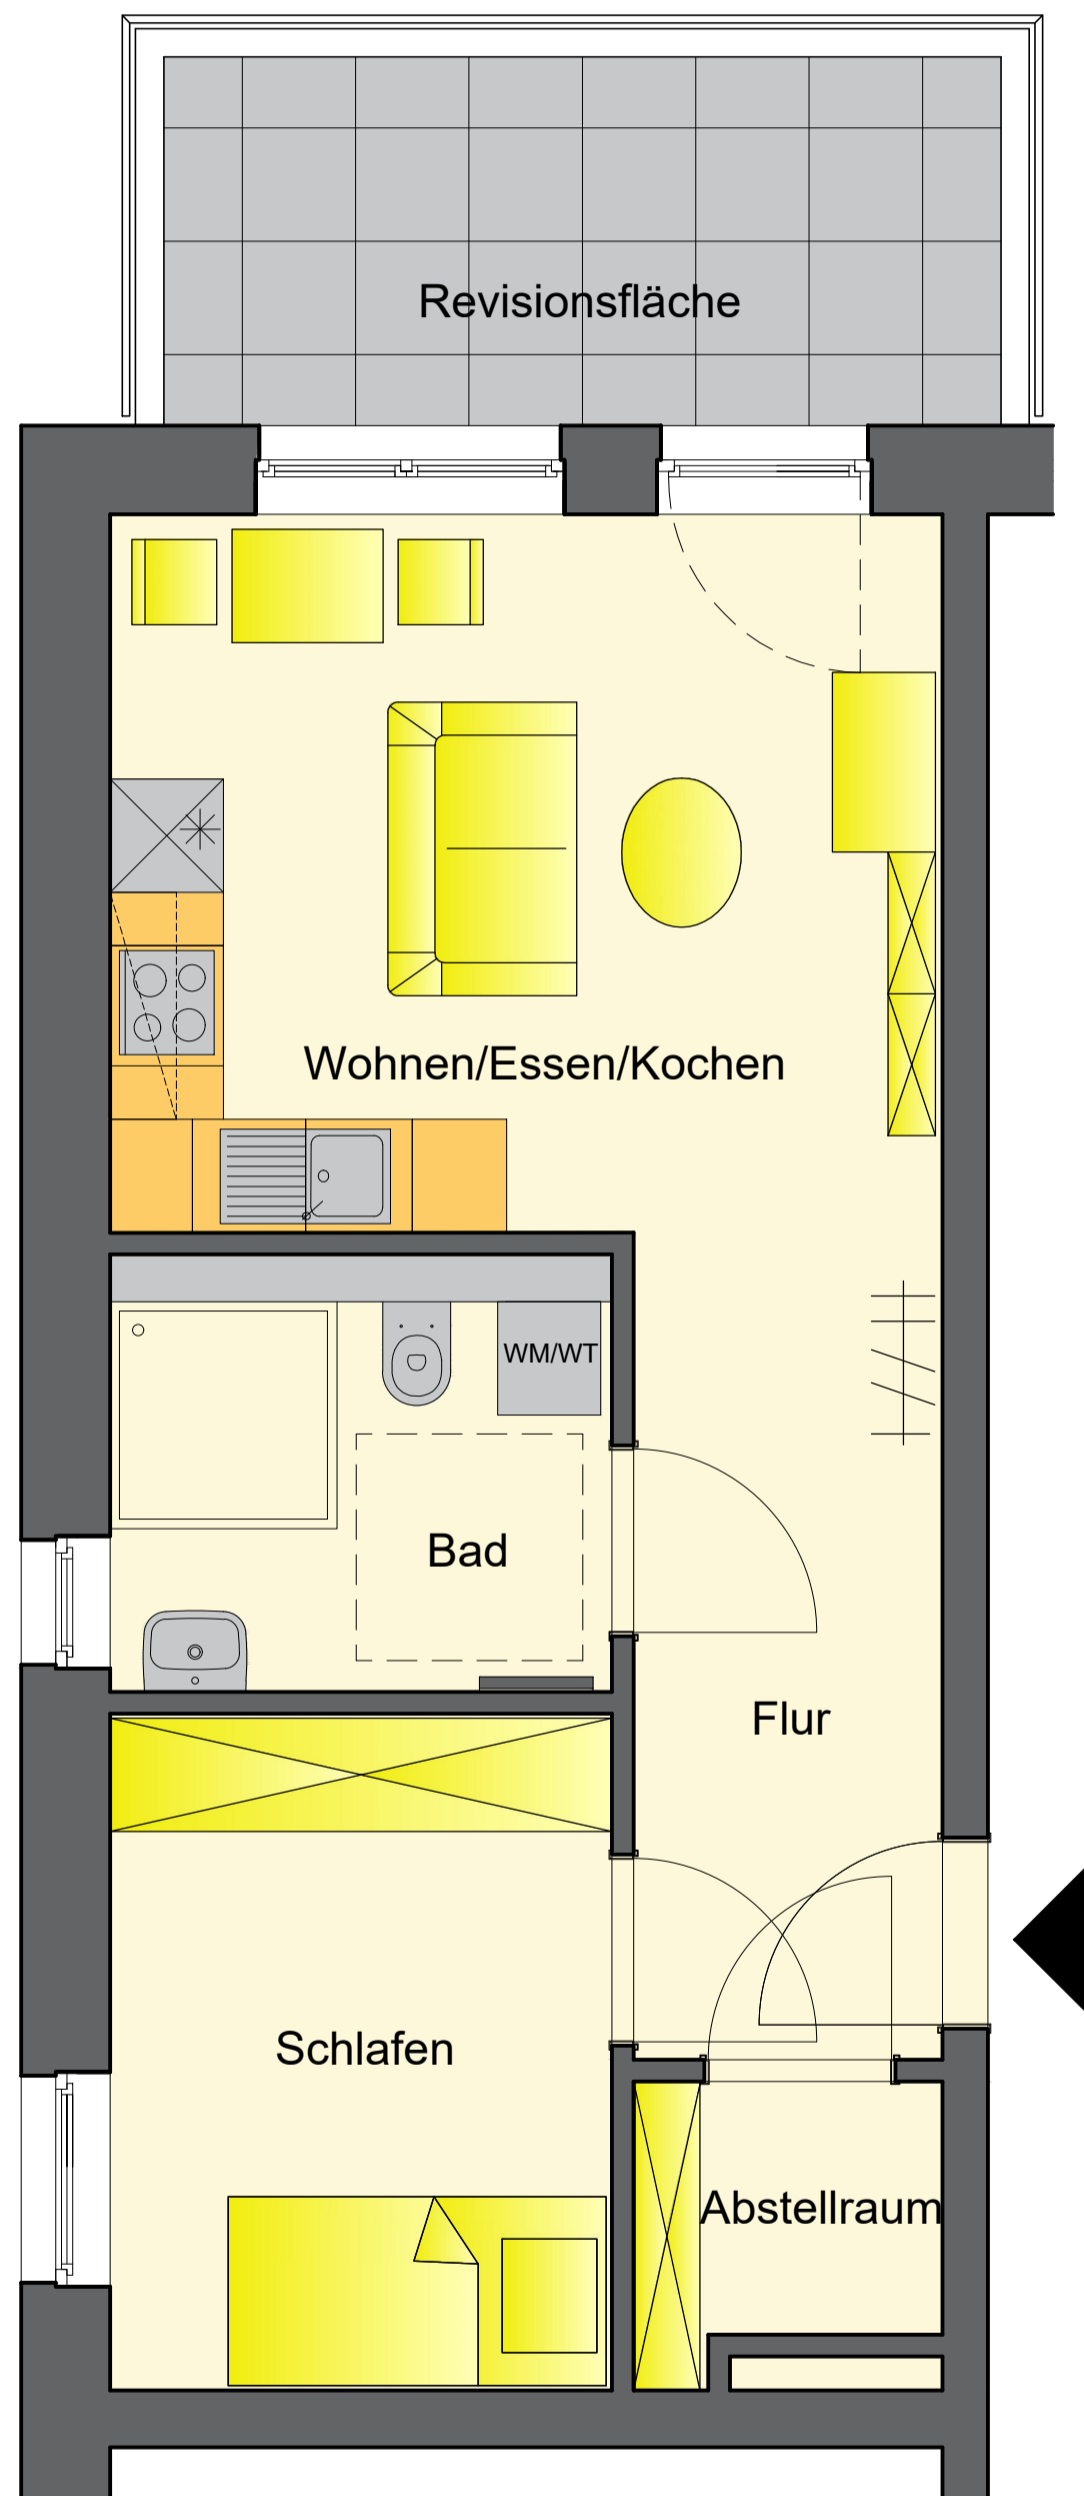

Wohnung Typ 9

Wohnen/Essen/Kochen	20,20 qm
Schlafen	9,50 qm
Flur	3,70 qm
Bad	5,48 qm
Abstellraum	2,31 qm
Wohnfläche	41,19 qm
Revisionsfläche 1/2	4,32 qm
Gesamt	ca. 45,51 qm

Residenz
Kreyenstraße